



Ville de Paris  
(8ème arrondissement)

# Plan de copropriété

96-98, rue de la Bienfaisance  
Plan du rez-de-chaussée

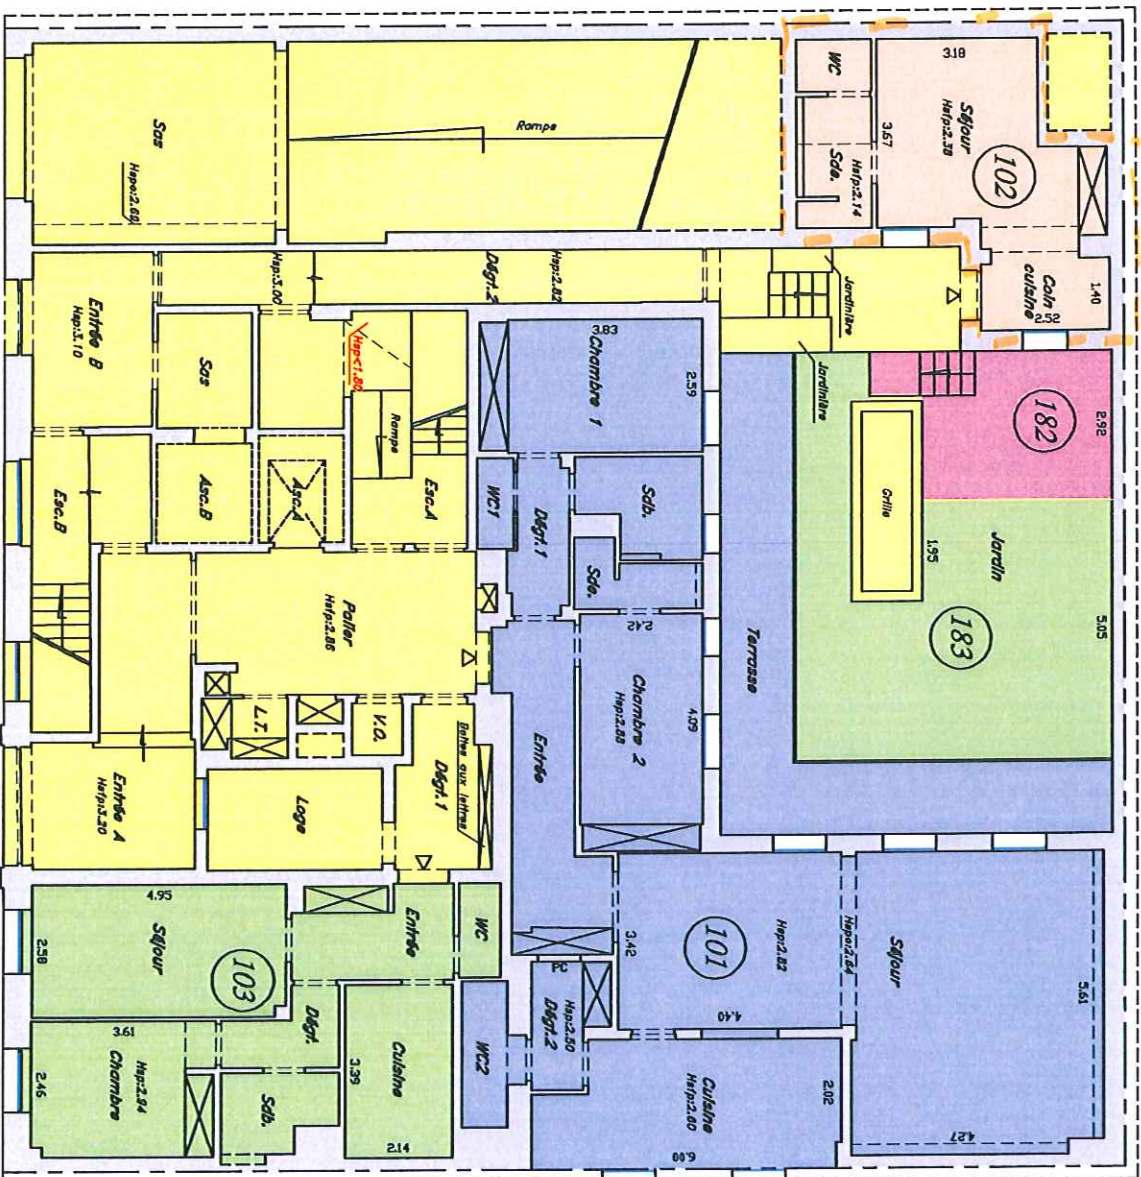

Hsg.: Hauteur sous gaine  
Hspo.: Hauteur sous poutre  
Hsp.: Hauteur sous plafond

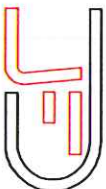

Jean-François Dalbin  
géomètre-expert foncier dpig  
50-52, rue de la Harpe - 04300 Vincennes  
tél: 01 43 86 56 28 • fax: 01 43 86 64 08

Rue de la Bienfaisance

Echelle: 1/1000me  
Ltr: 08/09/2008  
Modifié le: 11 Décembre 2008