


Ville de Paris

(8ème arrondissement)

# Plan de copropriété

26-28, rue de la Bienfaisance


Plan du 1er étage

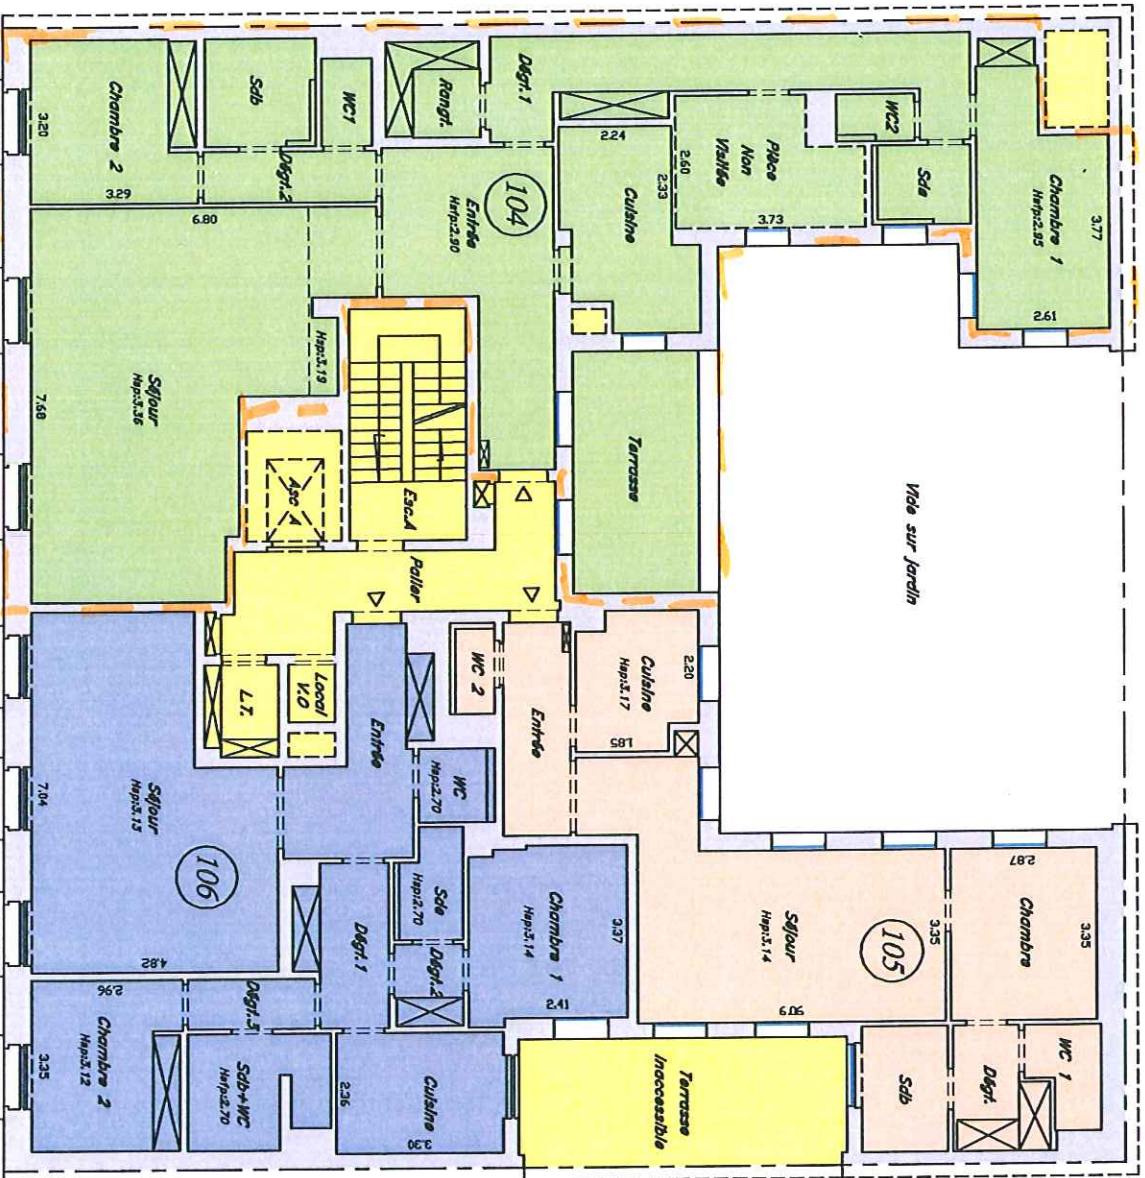

Hsg.: Hauteur sous gaine

Hspo.: Hauteur sous poutre

Hsp.: Hauteur sous plafond

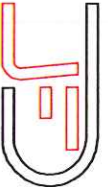

Jean-François delblin  
géomètre-expert foncier dplg  
50-52, rue de la Jarry - 94300 Vincennes  
tél:01 43 95 56 28 - fax:01 43 95 94 08

Rue de la Bienfaisance

Echelle: 1/1000ème  
12 - 04/2009 Décembre 2008