


Ville de Paris

(8ème arrondissement)

Plan de copropriété

26-28, rue de la Bienfaisance

Plan du 1er étage

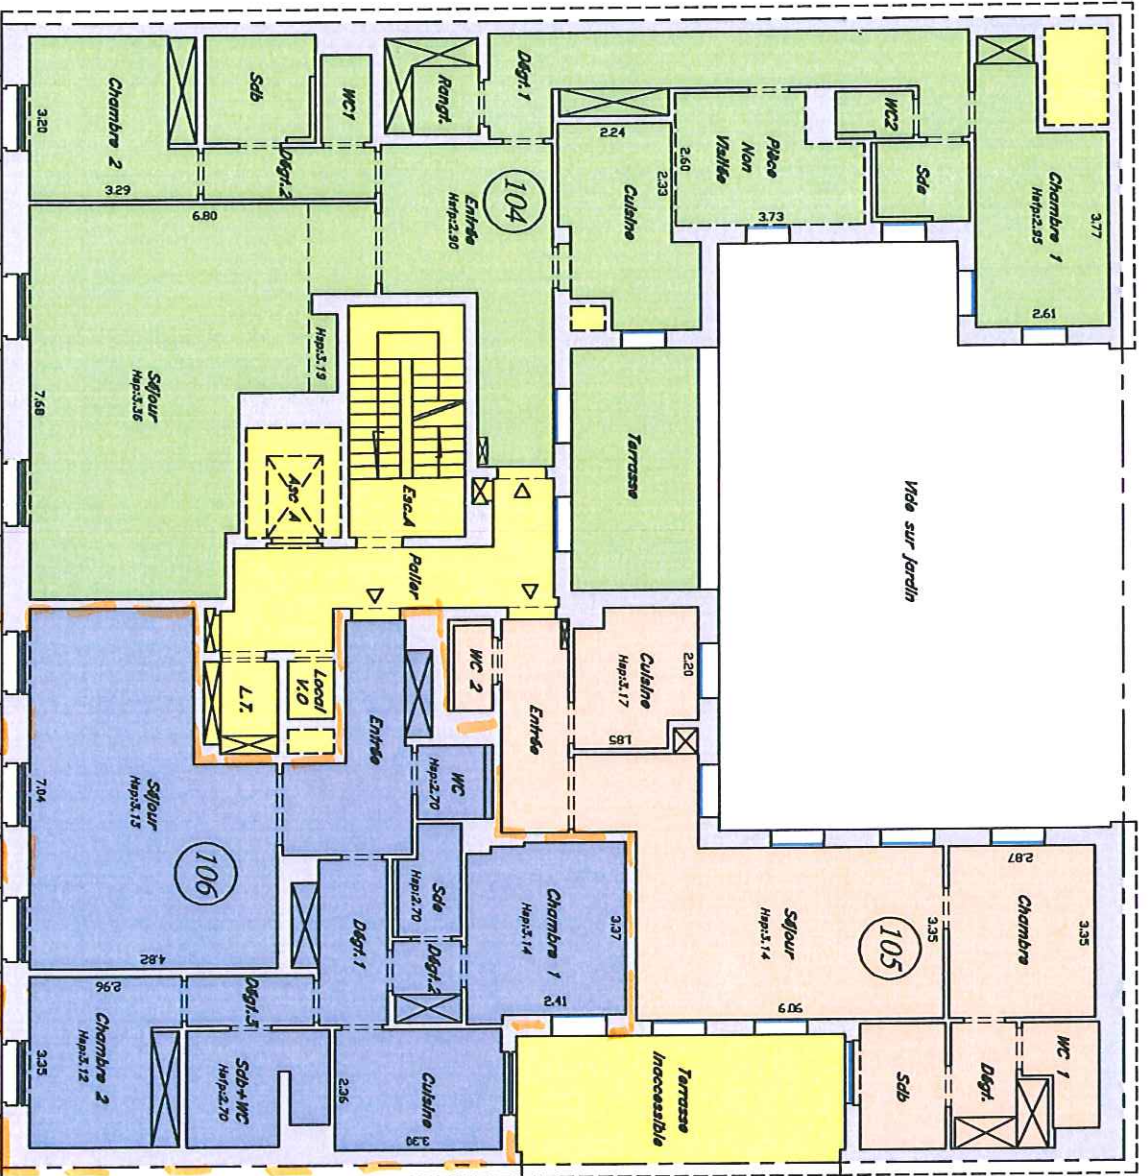


Hsg.: Hauteur sous gainé

Hspo.: Hauteur sous poutre

Hsp.: Hauteur sous plafond

Rue de la Bienfaisance

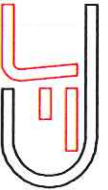

Jean-François Dalbin
géomètre-expert foncier dplg
50-52, rue de la Jarry - 94300 Vincennes
Métro 43 86 56 28 - fax 43 86 94 08

Echelle: 1/1000ème
17/04/2007 Décembre 2008