



Ville de Paris
(8ème arrondissement)

Plan de copropriété
26-28, rue de la Bienfaisance
Plan du 2ème étage

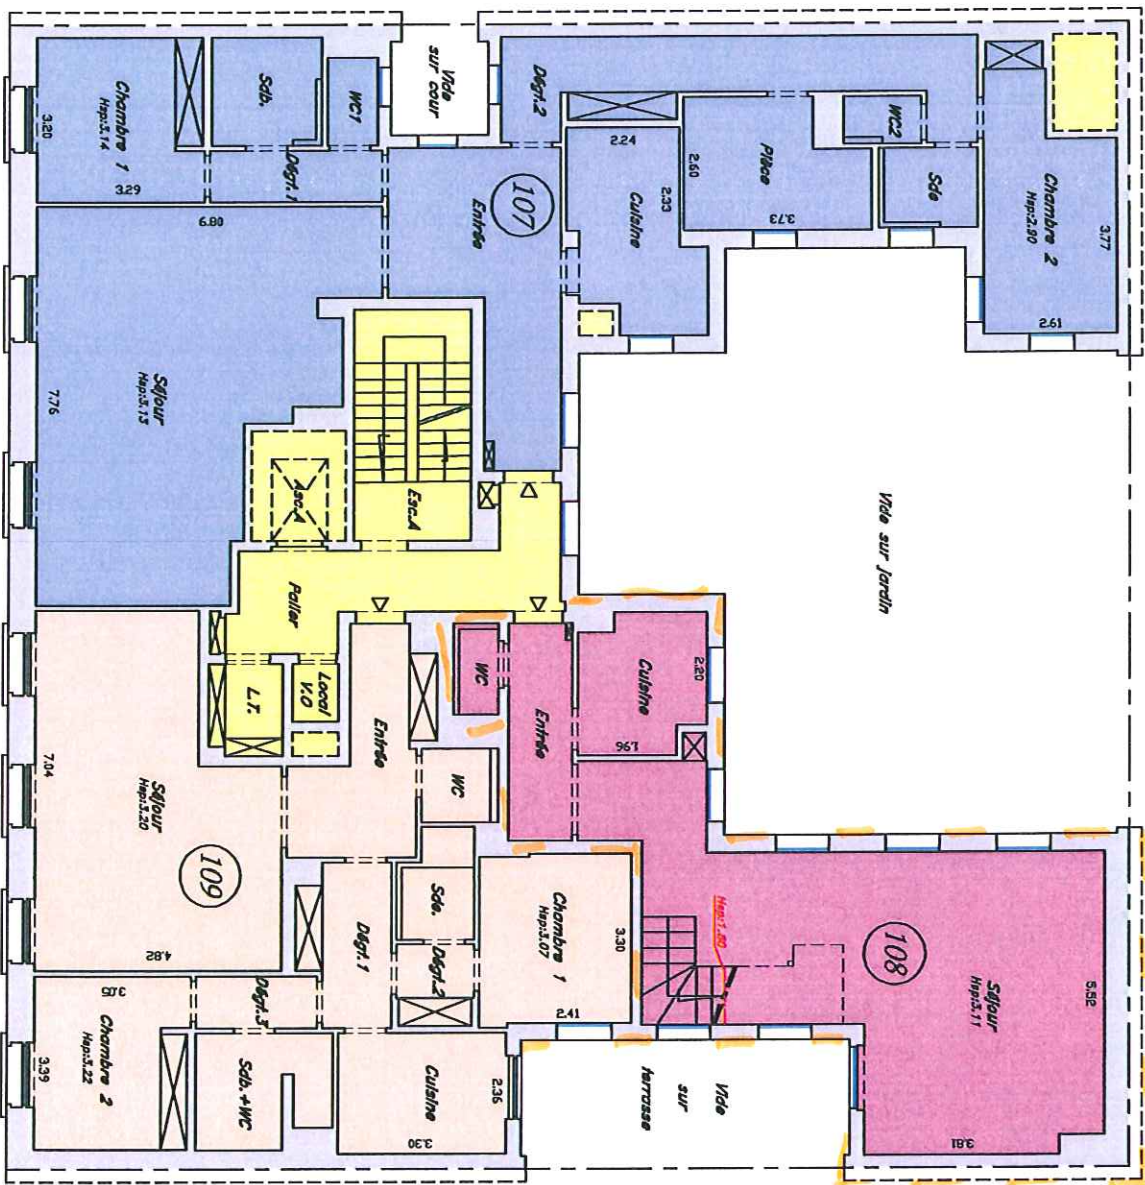

Duplex

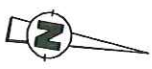

→ 2ème

Hsg.: Hauteur sous gaine
Hspo.: Hauteur sous poutra
Hsp.: Hauteur sous plafond

Rue de la Bienfaisance


Ville de Paris

(8ème arrondissement)

Plan de copropriété

26-28, rue de la Bienfaisance

Plan du 3ème étage

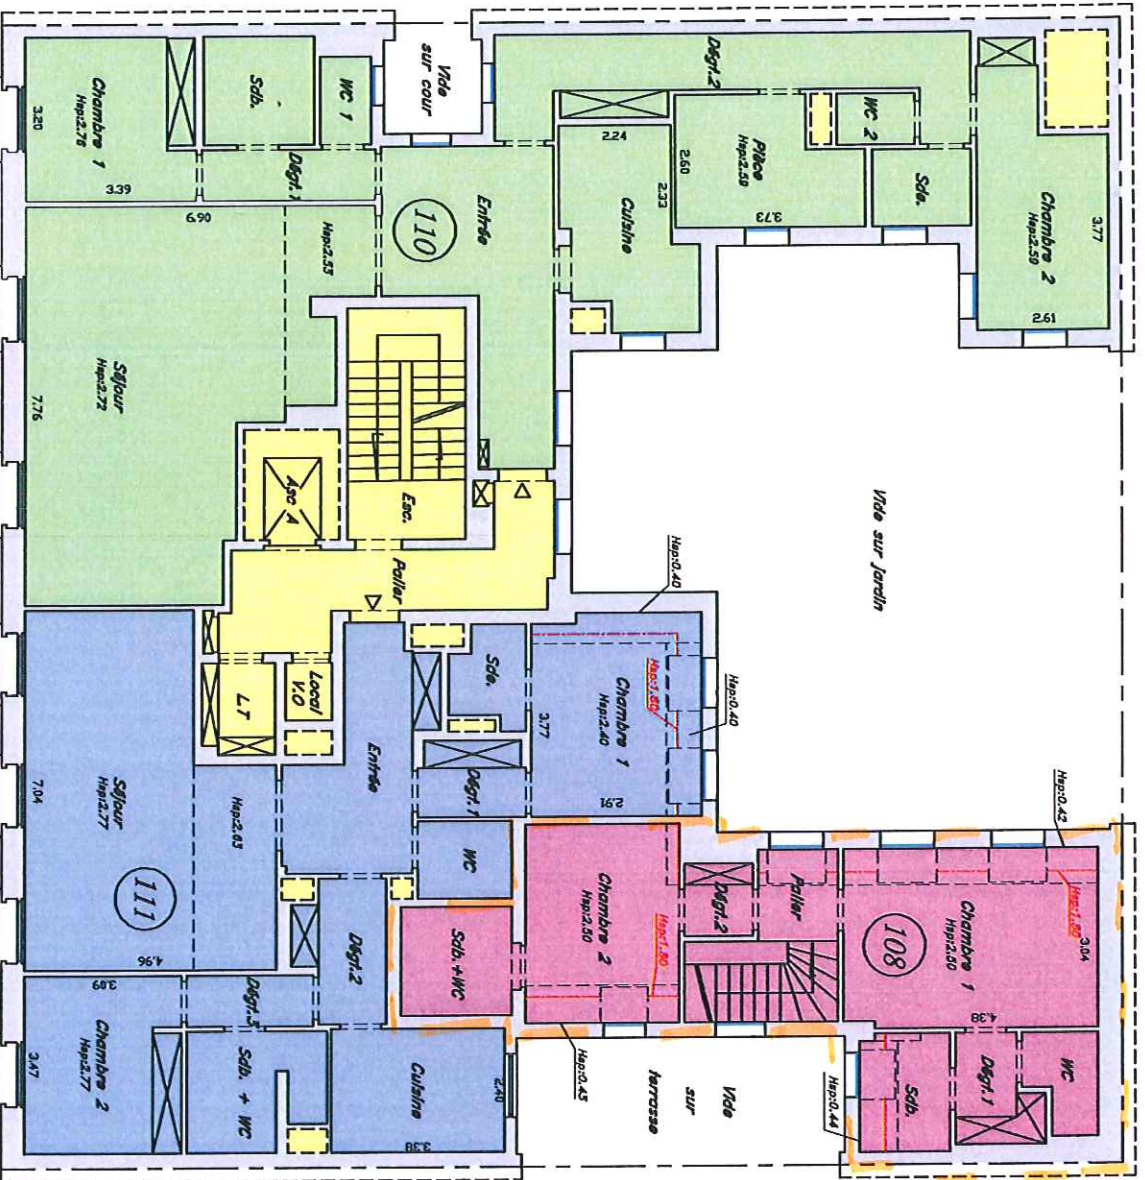

← 3ème

Hsg.: Hauteur sous gaine

Hspo.: Hauteur sous poutre

Hsp.: Hauteur sous plafond



Jean-François Dalbin
 géomètre-expert foncier dplg
 50-52, rue de la Jarry - 94300 Vincennes
 tél: 01 43 85 55 28 - fax: 01 43 85 94 08

Rue de la Bienfaisance

Echelle: 1/100ème
 Ltr. 08/2007/12/2008 - 2008