


Ville de Paris

(8ème arrondissement)


Plan de copropriété

26-28, rue de la Bienfaisance

Plan du 2ème étage

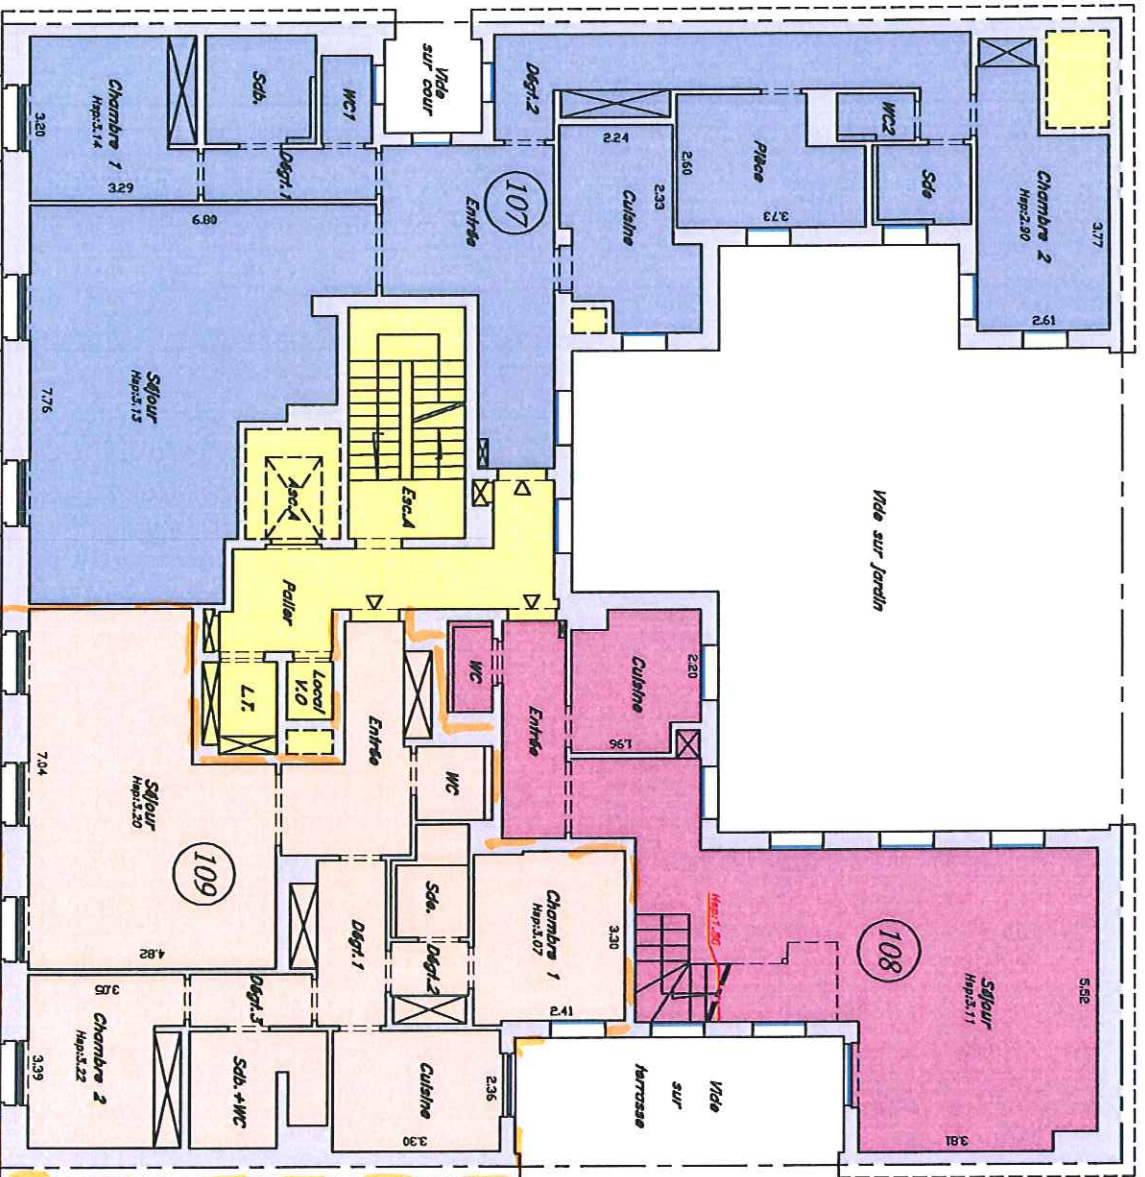

Rue de la Bienfaisance

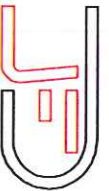

Jean-François Dalbin
géomètre-expert foncier dplg
50-52, rue de la Jarry - 94300 Vincennes
tél: 01 43 85 55 28 - fax: 01 43 85 64 08

Echelle: 1/100ème
Ltr. 08/2009 - Décembre 2008