



Ville de Paris
(8ème arrondissement)

Plan de copropriété
26-28, rue de la Bienfaisance
Plan du 2ème étage

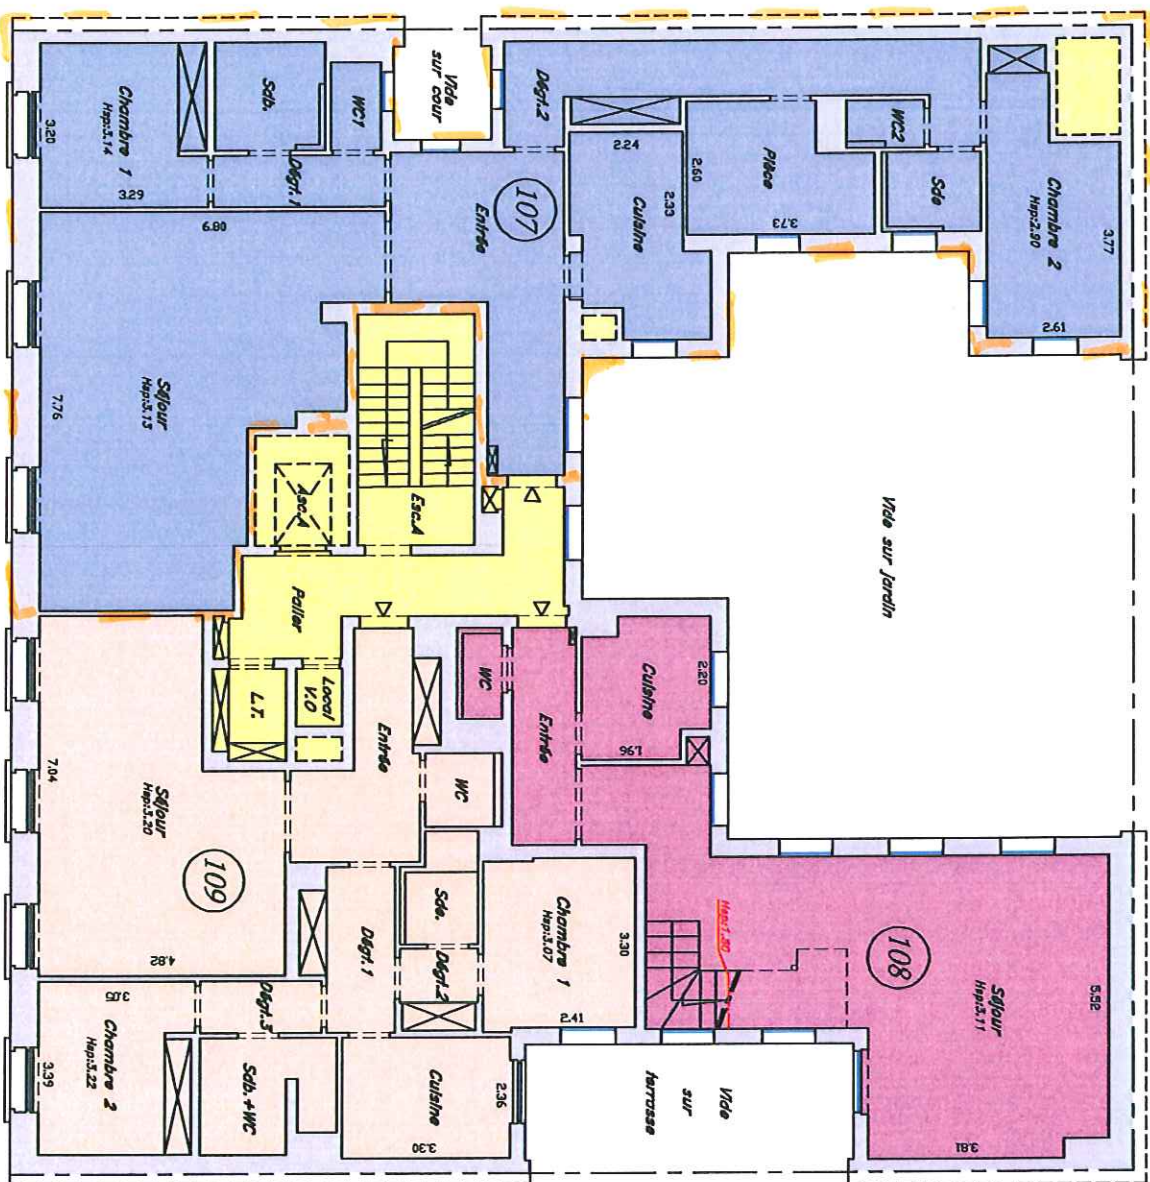

Hsg.: Hauteur sous gaine
Hspo.: Hauteur sous poutre
Hsp.: Hauteur sous plafond

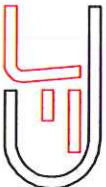

Jean-François Dalbin
géomètre-expert foncier dpg
50-52, rue de la Jarry - 94300 Vincennes
tél: 01 43 65 56 28 - fax: 01 43 65 64 08

Rue de la Bienfaisance

Echelle: 1/1000ème
Dr. 04/02/09 Décembre 2008