


Ville de Paris

(8ème arrondissement)


Plan de copropriété

26-28, rue de la Bienfaisance

Plan du 4ème étage

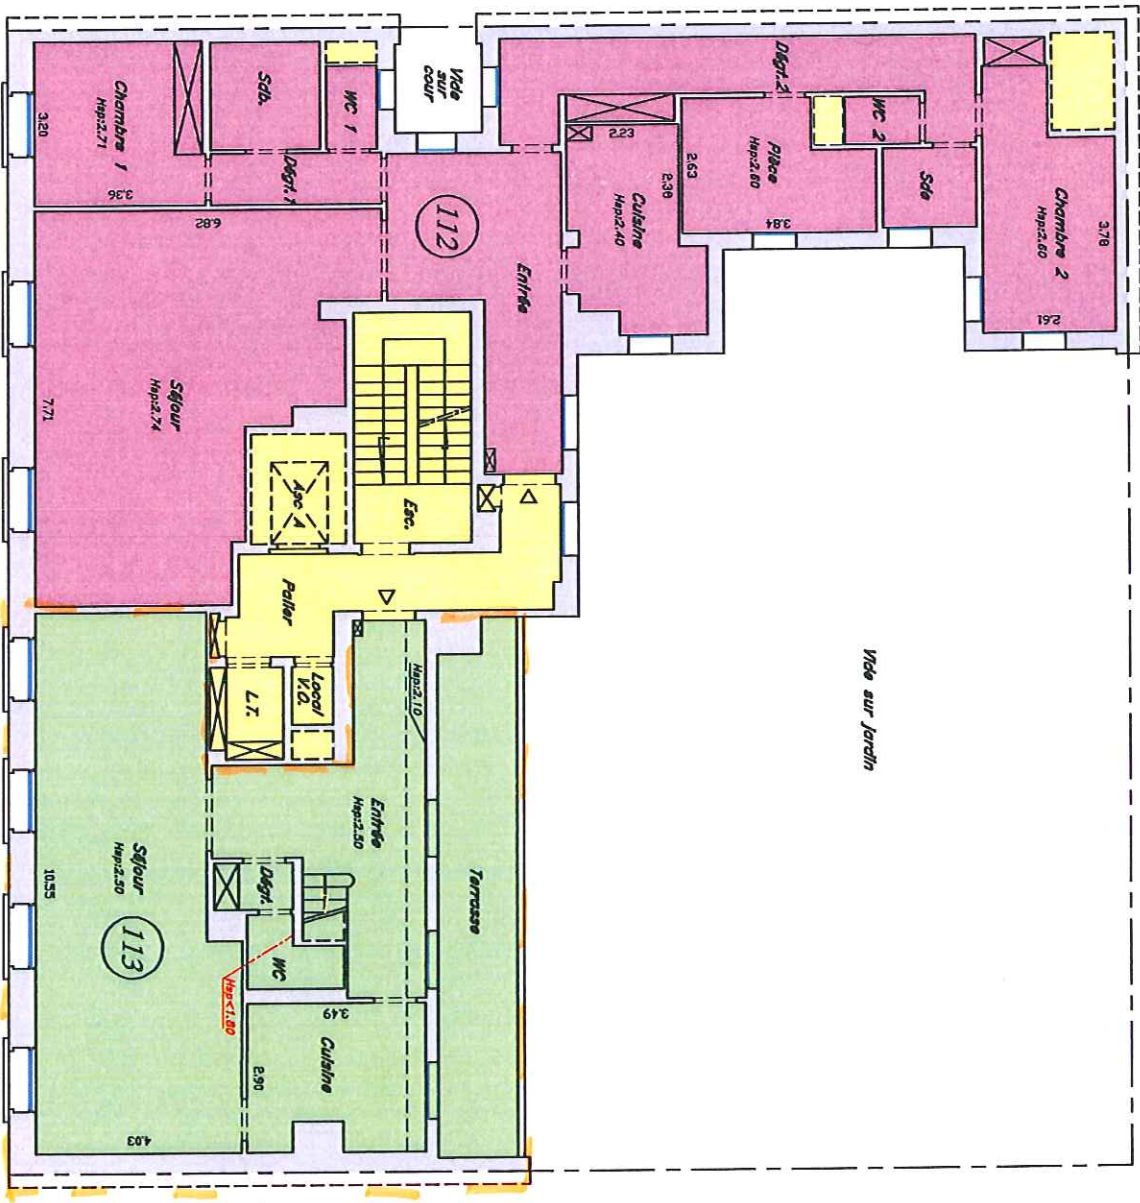

Hsg.: Hauteur sous gaine
 Hspo.: Hauteur sous poutre
 Hso.: Hauteur sous plafond

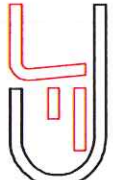

Jean-François Dalbin
 Géomètre-expert foncier dplg
 50-52, rue de la Jany - 93300 Vincennes
 Tél: 01 43 85 56 28 - Fax: 01 43 85 64 08

Rue de la Bienfaisance



Duplex

4ème


Echelle: 1/100ème
14-06-2007 Décembre 2008

Ville de Paris
(8ème arrondissement)

Plan de copropriété

26-28, rue de la Bienfaisance


Plan du 5ème étage

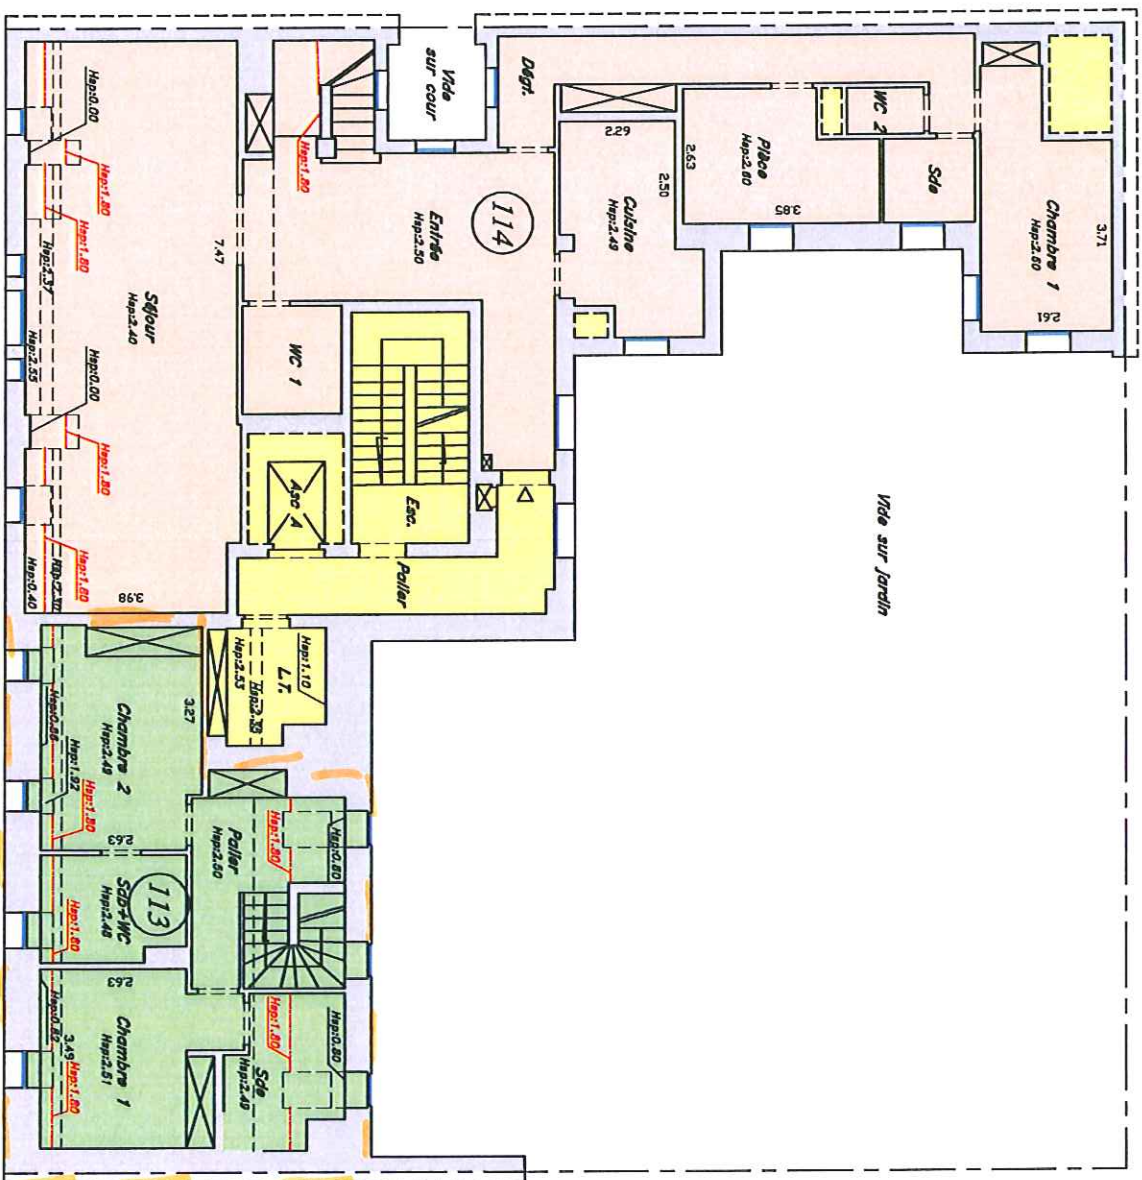

Hsg.: Hauteur sous gaine

Hspo.: Hauteur sous poutre

Hsp.: Hauteur sous plafond

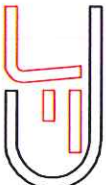

Jean-François Dalbin
géomètre-expert toncier dpg
50-52, rue de la Imp., 94300 Vincennes
tél: 01 43 66 56 28 - fax: 01 43 66 64 08

Rue de la Bienfaisance

Echelle: 1/100ème
Dr. 05/08/09, 15/06/09, 20/06/09